


Datum:
Der Nächstfühungsgeometer:

Daniel Eberhart, RISTAG Ingenieure AG


- Legende**
- Zu genehmigender Planinhalt**
- Öffentliche Wasserversorgungsanlagen
- Gemeinde Wasserleitung HD mit Material und Durchmesser
 - Gemeinde Wasserleitung ND mit Material und Durchmesser
 - Gemeinde Bauwerk Wasserversorgung
 - Gesicherter Leitungsraum (Bauabstand 4.00 m ab Leitungsachse)
 - Bauabstand Sonderbauwerke (4.00 m ab Bauwerkskante)
 - Hydrant mit Nummer
 - Hauptleitungsschieber
- Orientierender Planinhalt**
- Die eingezeichneten Leitungen sind nicht Bestandteil der vorliegenden UeO.
- Wasserleitung HD
 - Wasserleitung ND
 - Bauwerk Wasserversorgung HD
 - Bauwerk Wasserversorgung ND
 - Hydrant
 - Schieber

Die Überbauungsvorschriften und Genehmigungsvermerke sind auf dem Übersichtsplan festgehalten.

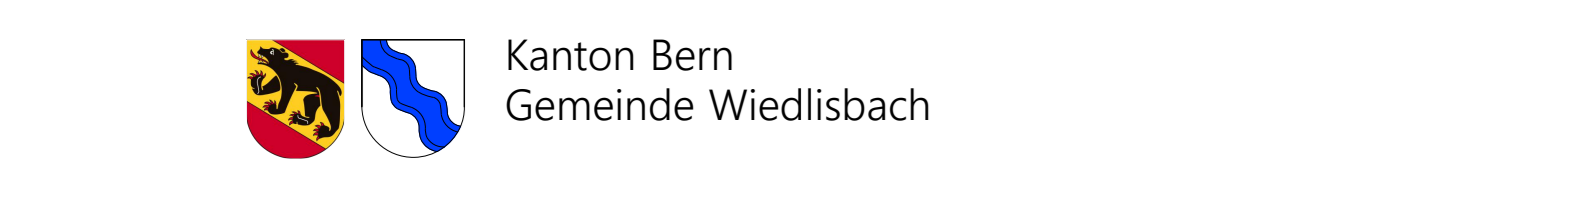

**Überbauungsordnung
Detailplan D1**

Öffentlich-rechtliche Sicherung, Wasserversorgung
Bestand | Situation 1:500

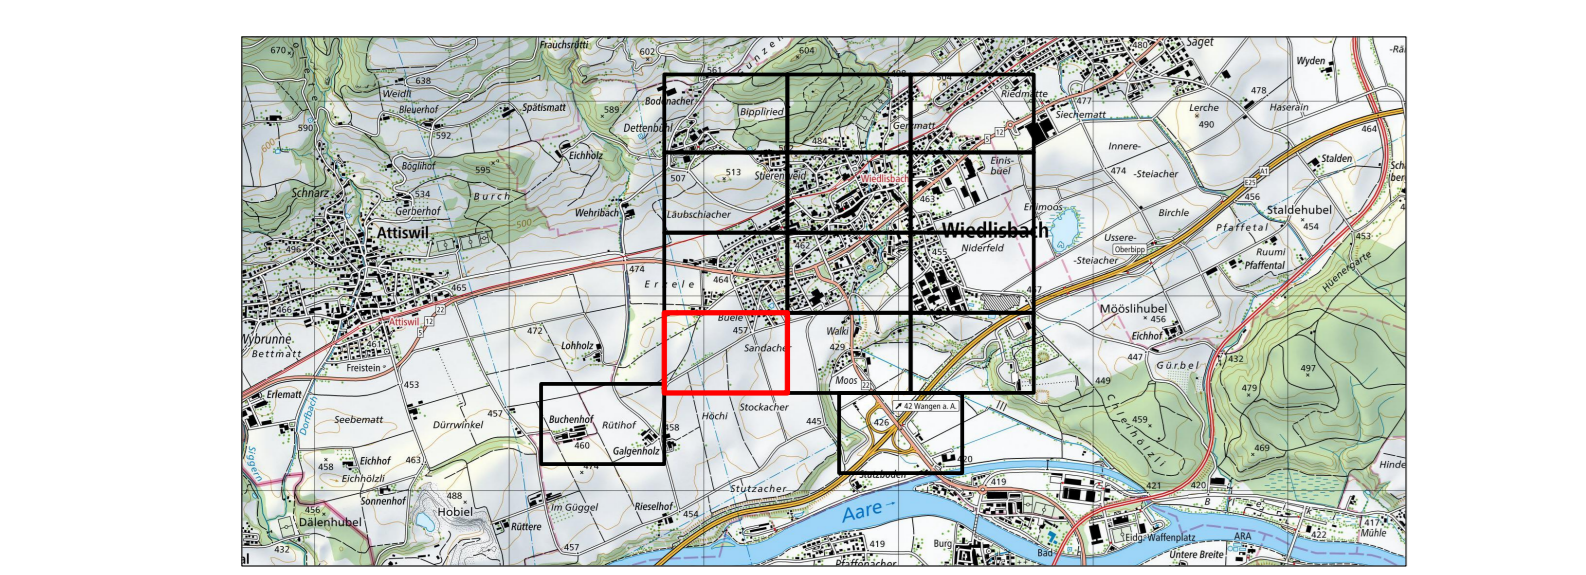

W+H AG
INGENIEURE UND PLANER

Büro: Bürgliplatzstrasse 6, 3400 Wiedlisbach, Bern
Telefon: 031 851 1111
www.w-h.ch

Datum: 27. März 2024
Druckdatum: 27. März 2024
Dok. Nr.: 6.643.1916
Formal: 30/048
Zeichner: JAL/FLA/DE
Dateiname: Situation_Abgabe_ABW.dwg
Änderungen: