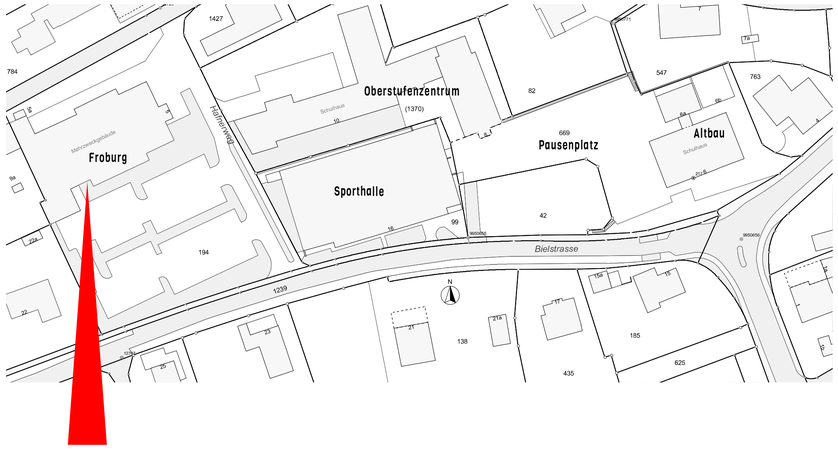

SOCKELGESCHOSS FROBURG

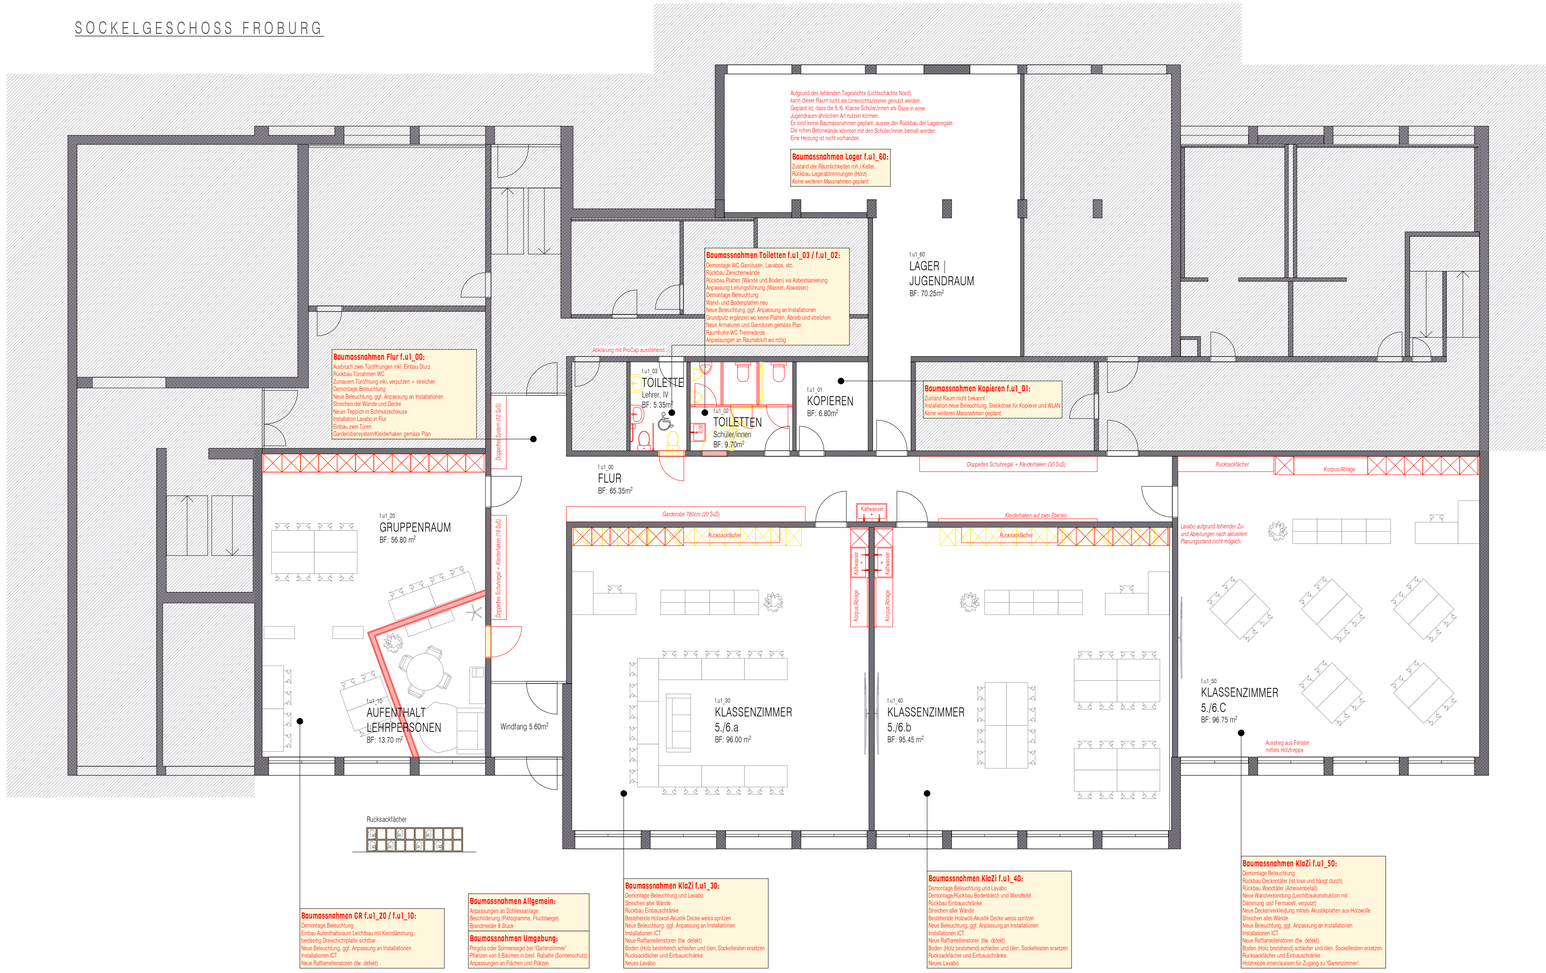

PROJEKT 6+ | PLÄNE ZU KOSTEN VOM 10.03.2026

GRUNDRISS FROBURG

BAUHERRSCHAFT:	Einwohnergemeinde Wiedlisbach Hinterstädtli 13 | 4537 Wiedlisbach
OBJEKT:	Mehrzweckhalle Froburg, Sockelgeschoss Gbbl Nr. 194 | Hafnerweg 5 | 4537 Wiedlisbach
BAUVORHABEN:	Leichte Sanierung und "Umnutzung" der ehemaligen Werkräume im Sockelgeschoss Froburg in 3 Klassenzimmer

Datum: 10.03.2026	Format: 60x84cm A1	Plan_03
Mst: 1:100	©Architekturpartner GmbH	

ARCHITEKTUR PARTNER.CH
Architekturpartner GmbH
Städtli 31 | 4537 Wiedlisbach