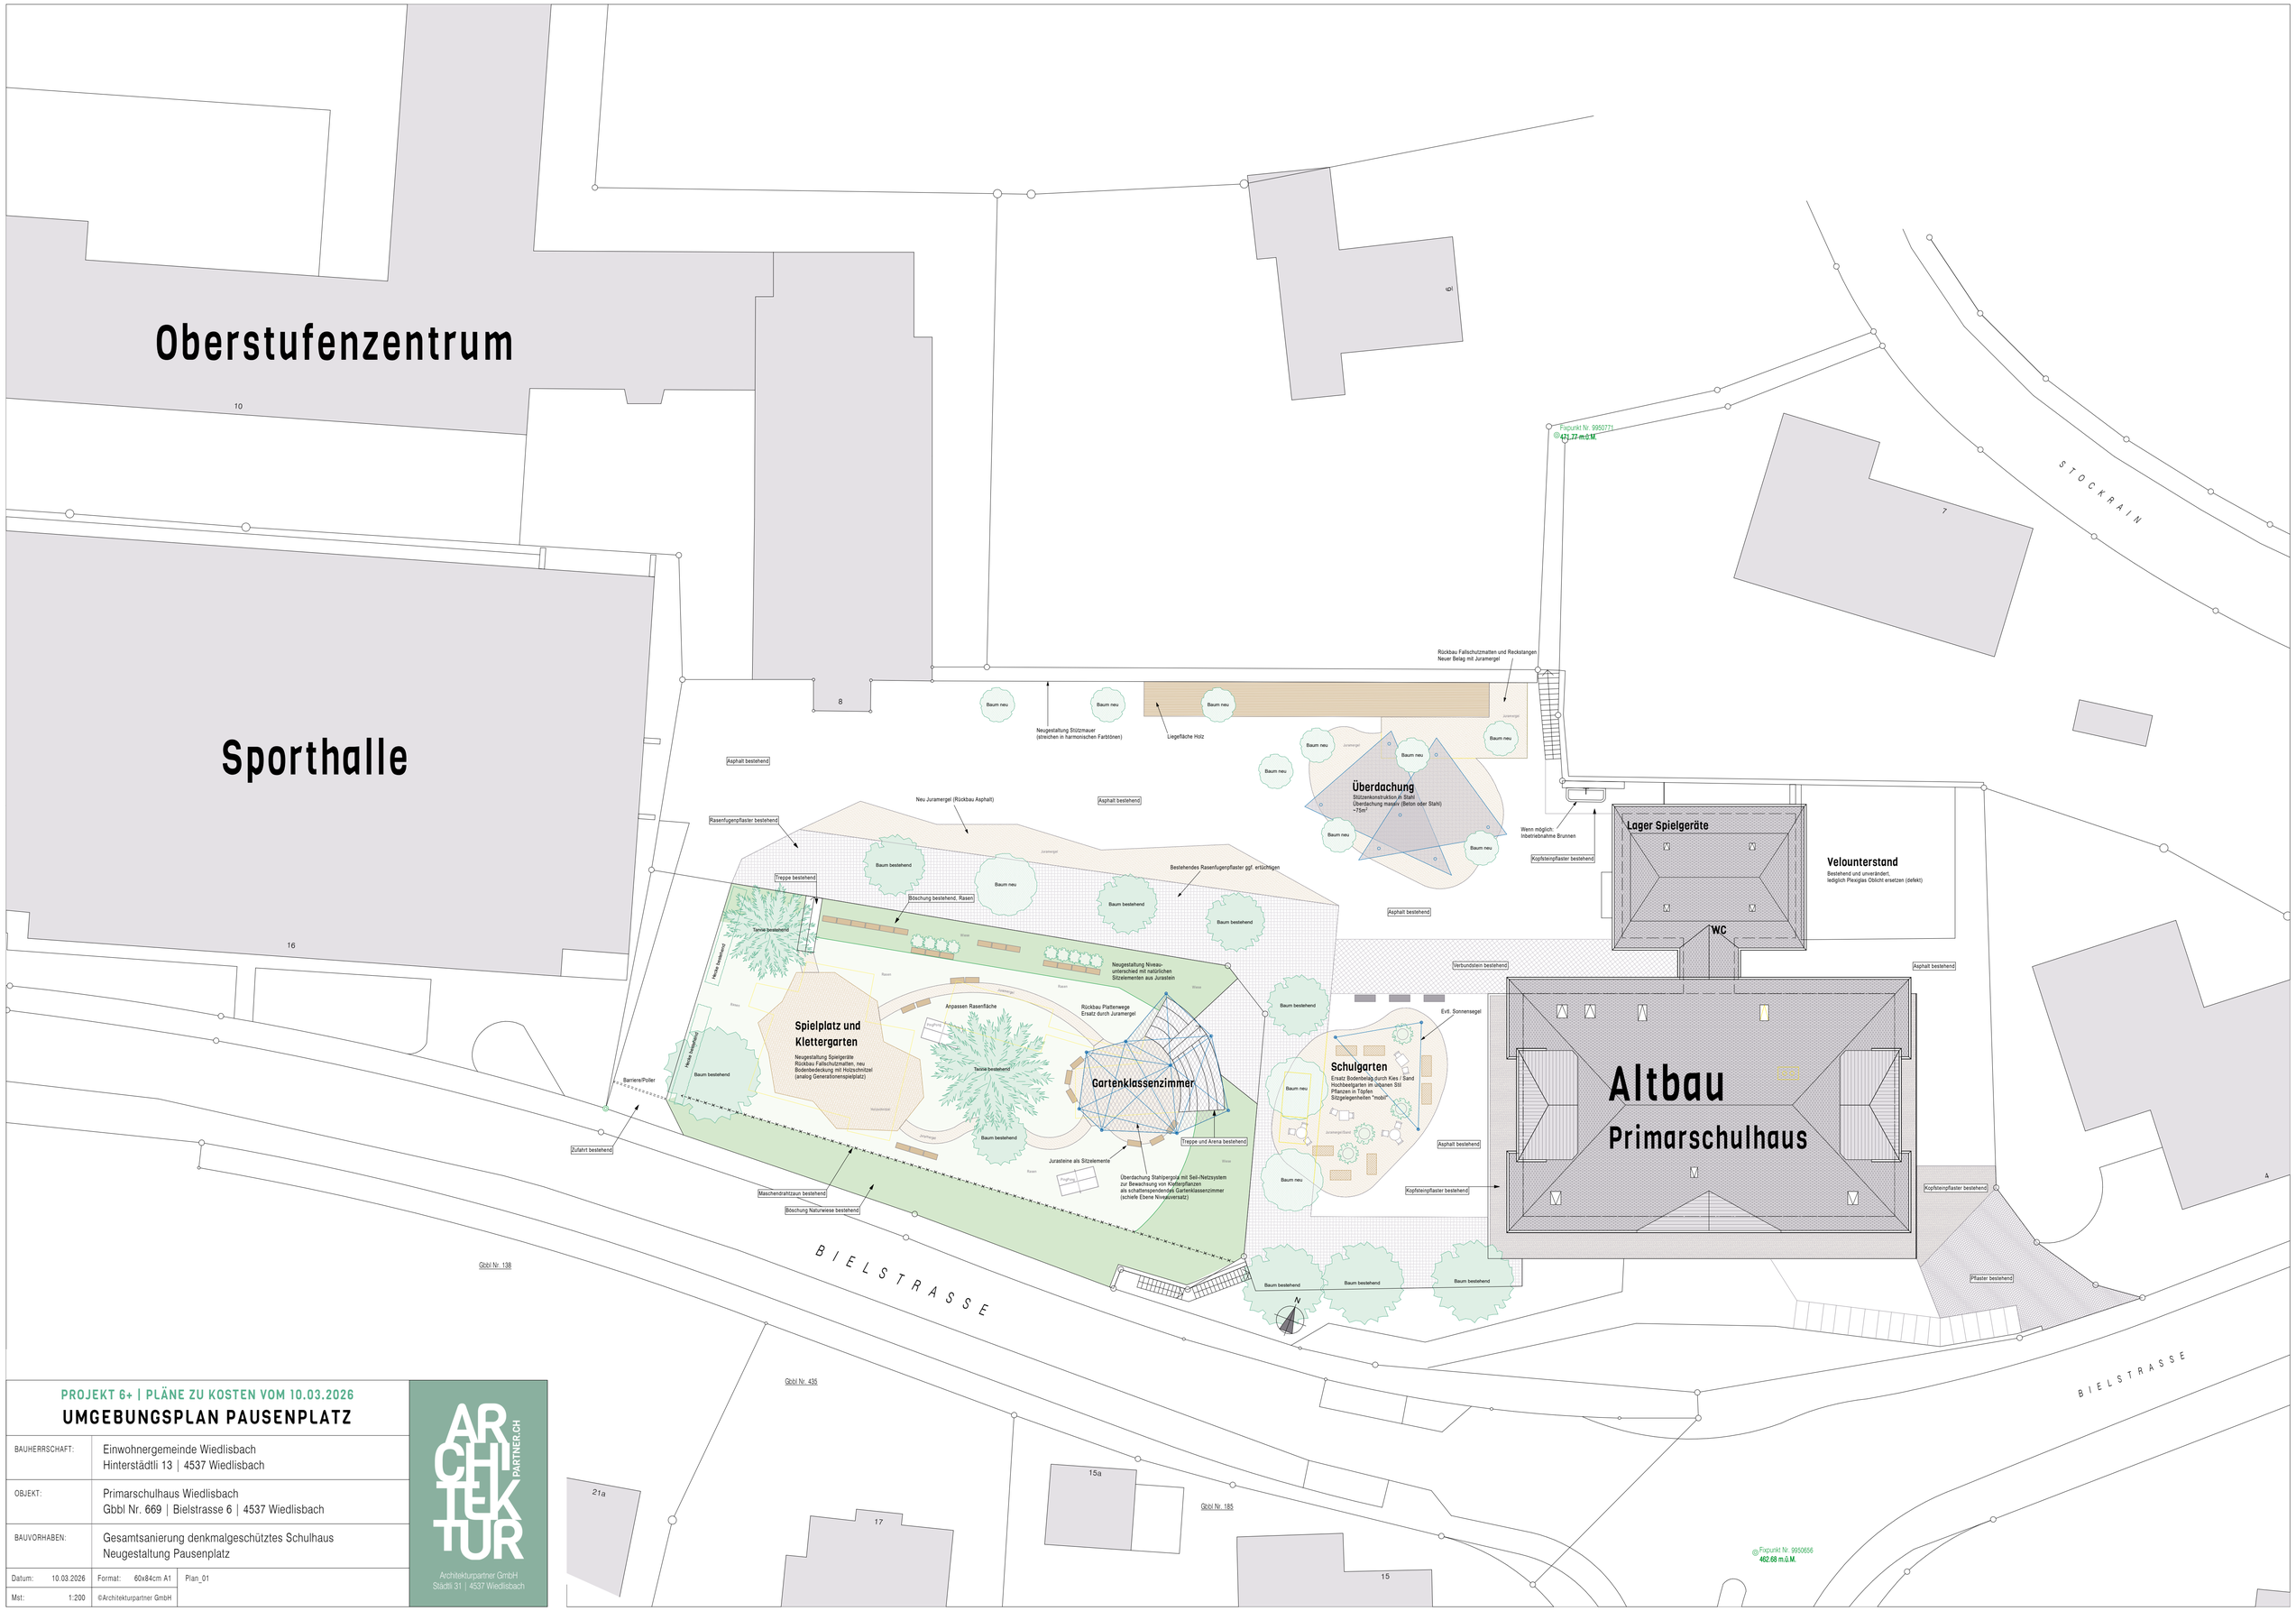

PROJEKT 6+ | PLÄNE ZU KOSTEN VOM 10.03.2026

UMGEBUNGSPLAN PAUSENPLATZ

BAUHERRSCHAFT:	Einwohnergemeinde Wiedlisbach Hinterstädtli 13 | 4537 Wiedlisbach
OBJEKT:	Primarschulhaus Wiedlisbach Gbbl Nr. 669 | Bielstrasse 6 | 4537 Wiedlisbach
BAUVORHABEN:	Gesamtsanierung denkmalgeschütztes Schulhaus Neugestaltung Pausenplatz

Datum:	10.03.2026	Format: 60x84cm A1	Plan_01
Mst:	1:200	©Architekturpartner GmbH	

ARCHITEKTUR PARTNER.CH
Architekturpartner GmbH
Städtli 31 | 4537 Wiedlisbach