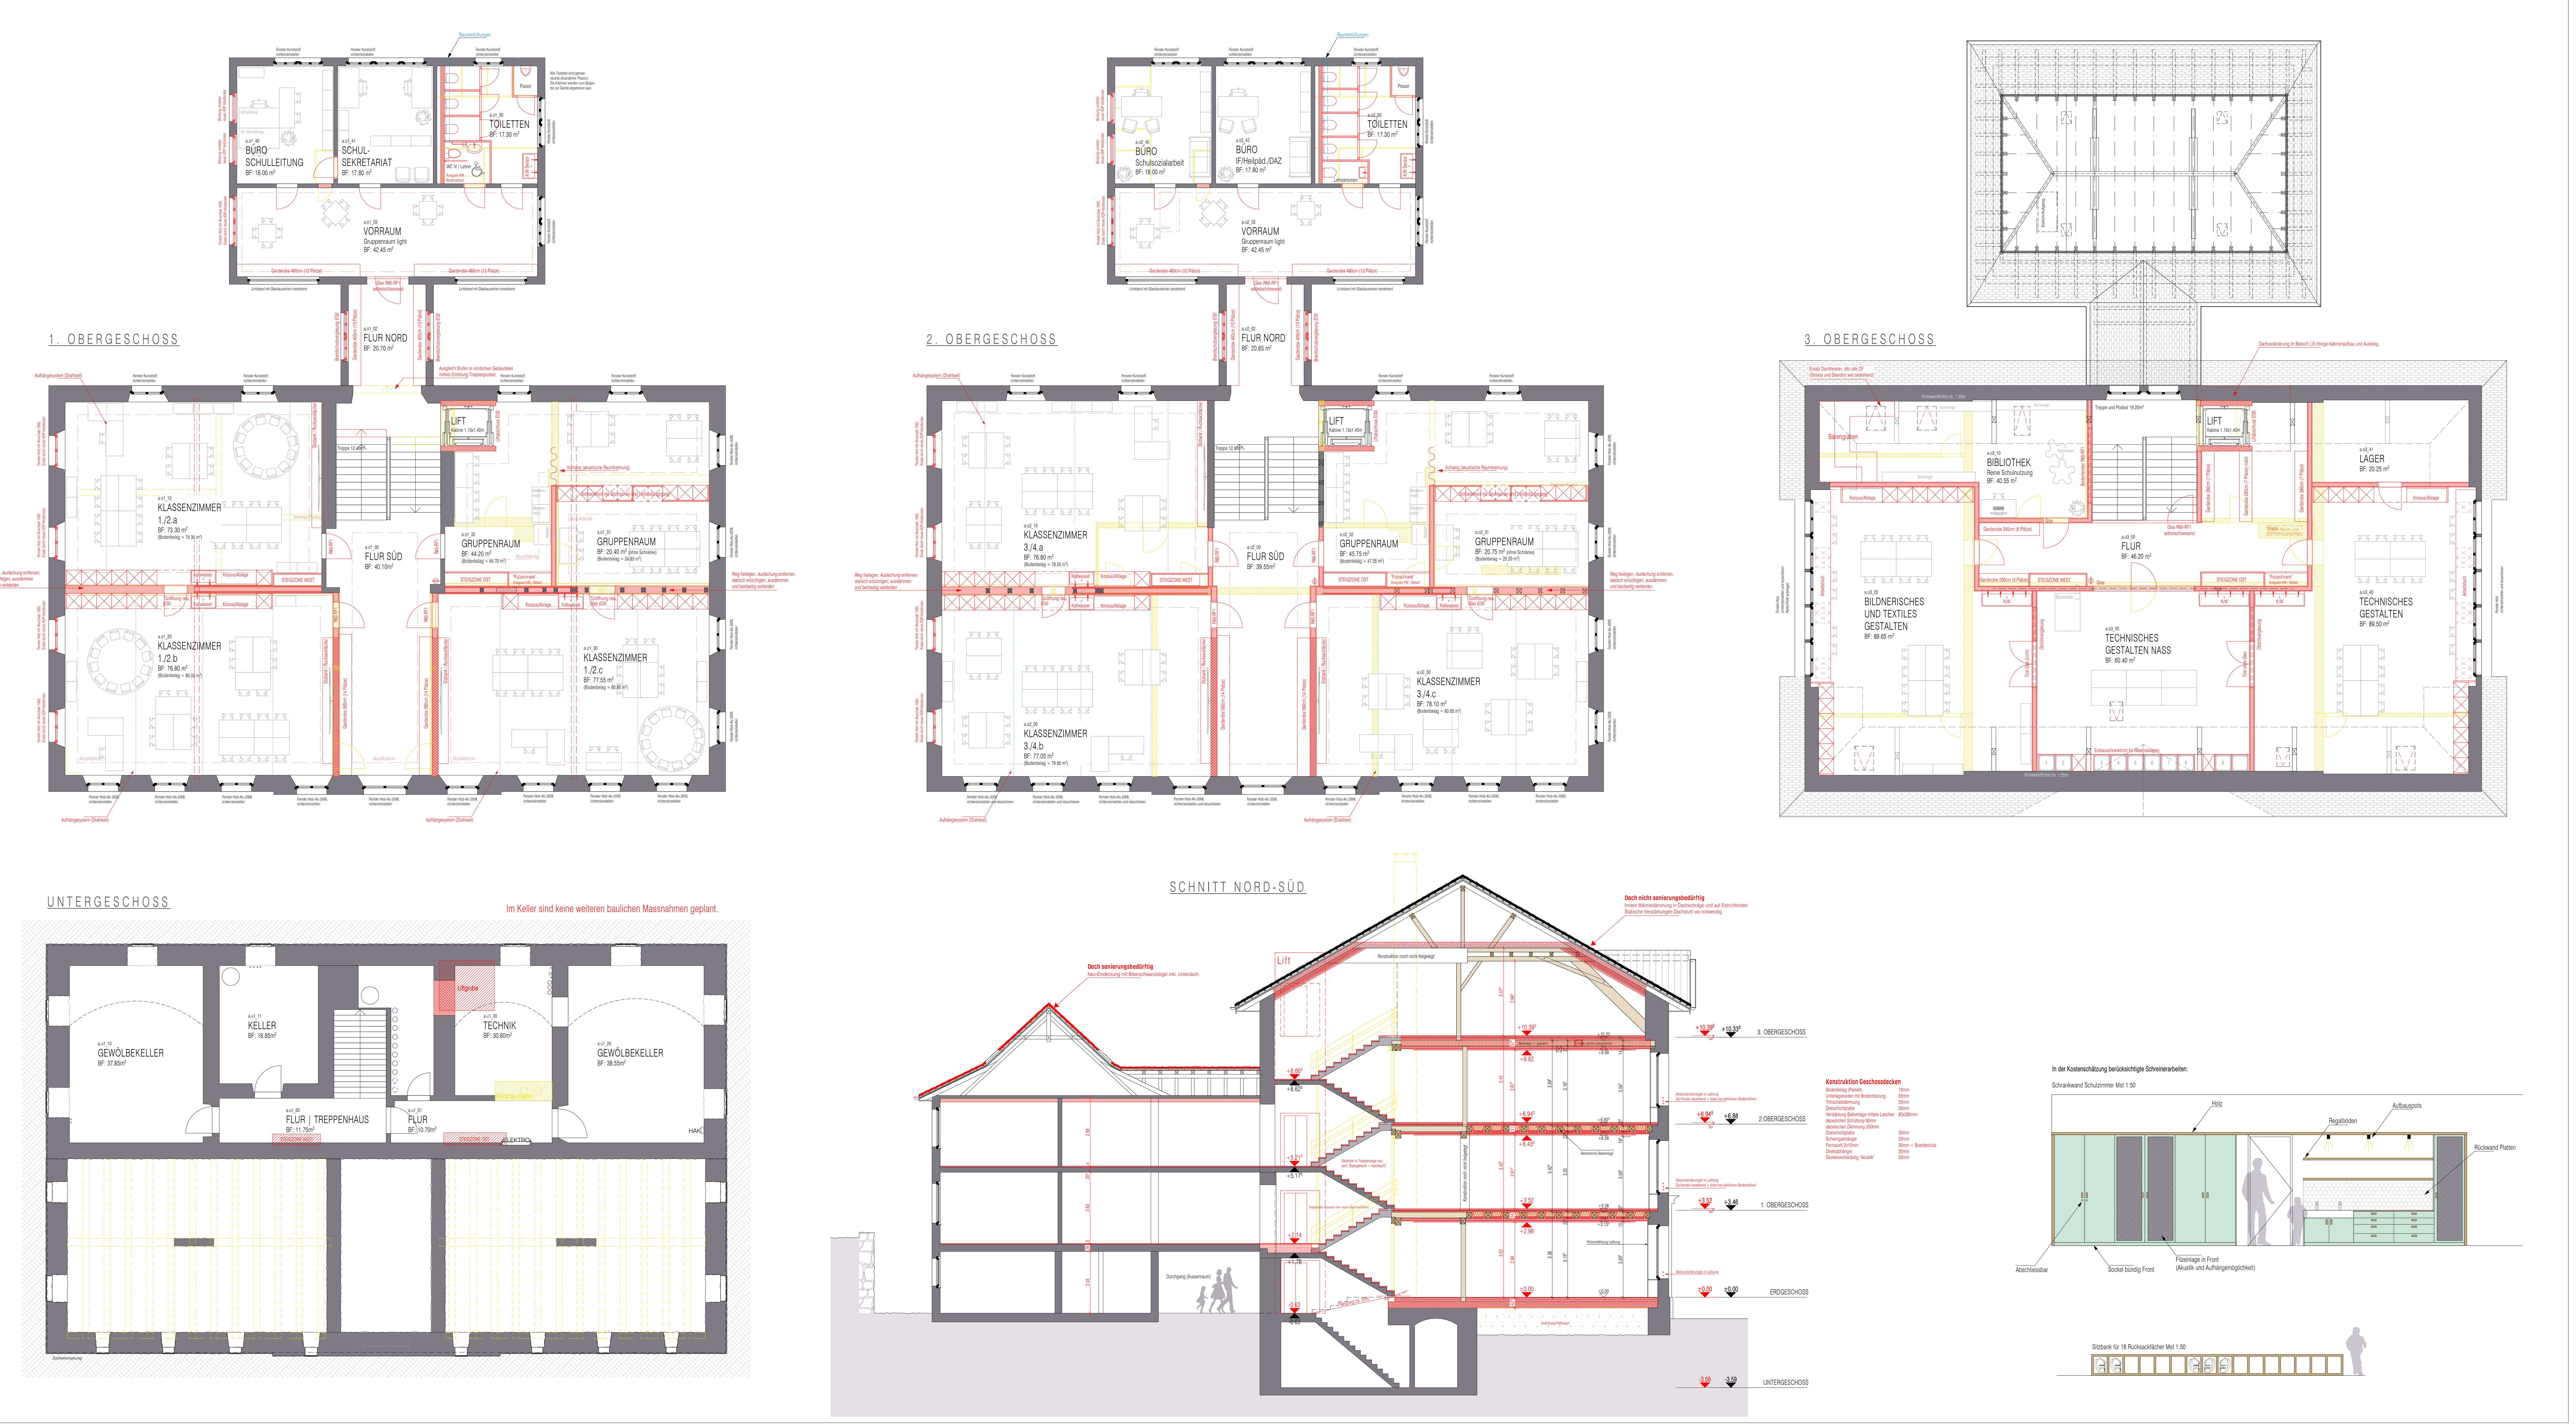

PROJEKT 6+ | PLÄNE ZU KOSTEN VOM 10.03.2026

GRUNDRISSE, SCHNITT ALTBAU

BAUHERRSCHAFT:	Einwohnergemeinde Wiedlisbach Hinterstädtli 13 | 4537 Wiedlisbach
OBJEKT:	Primarschulhaus Wiedlisbach Gbbl Nr. 669 | Bielstrasse 6 | 4537 Wiedlisbach
BAUVORHABEN:	Gesamtsanierung denkmalgeschütztes Schulhaus Neugestaltung Pausenplatz

Datum:	10.03.2026	Format:	60x147cm	Plan_02
Mst:	1:100	©Architekturpartner GmbH		

ARCHITEKTUR PARTNER.CH

Architekturpartner GmbH
Städtli 31 | 4537 Wiedlisbach