


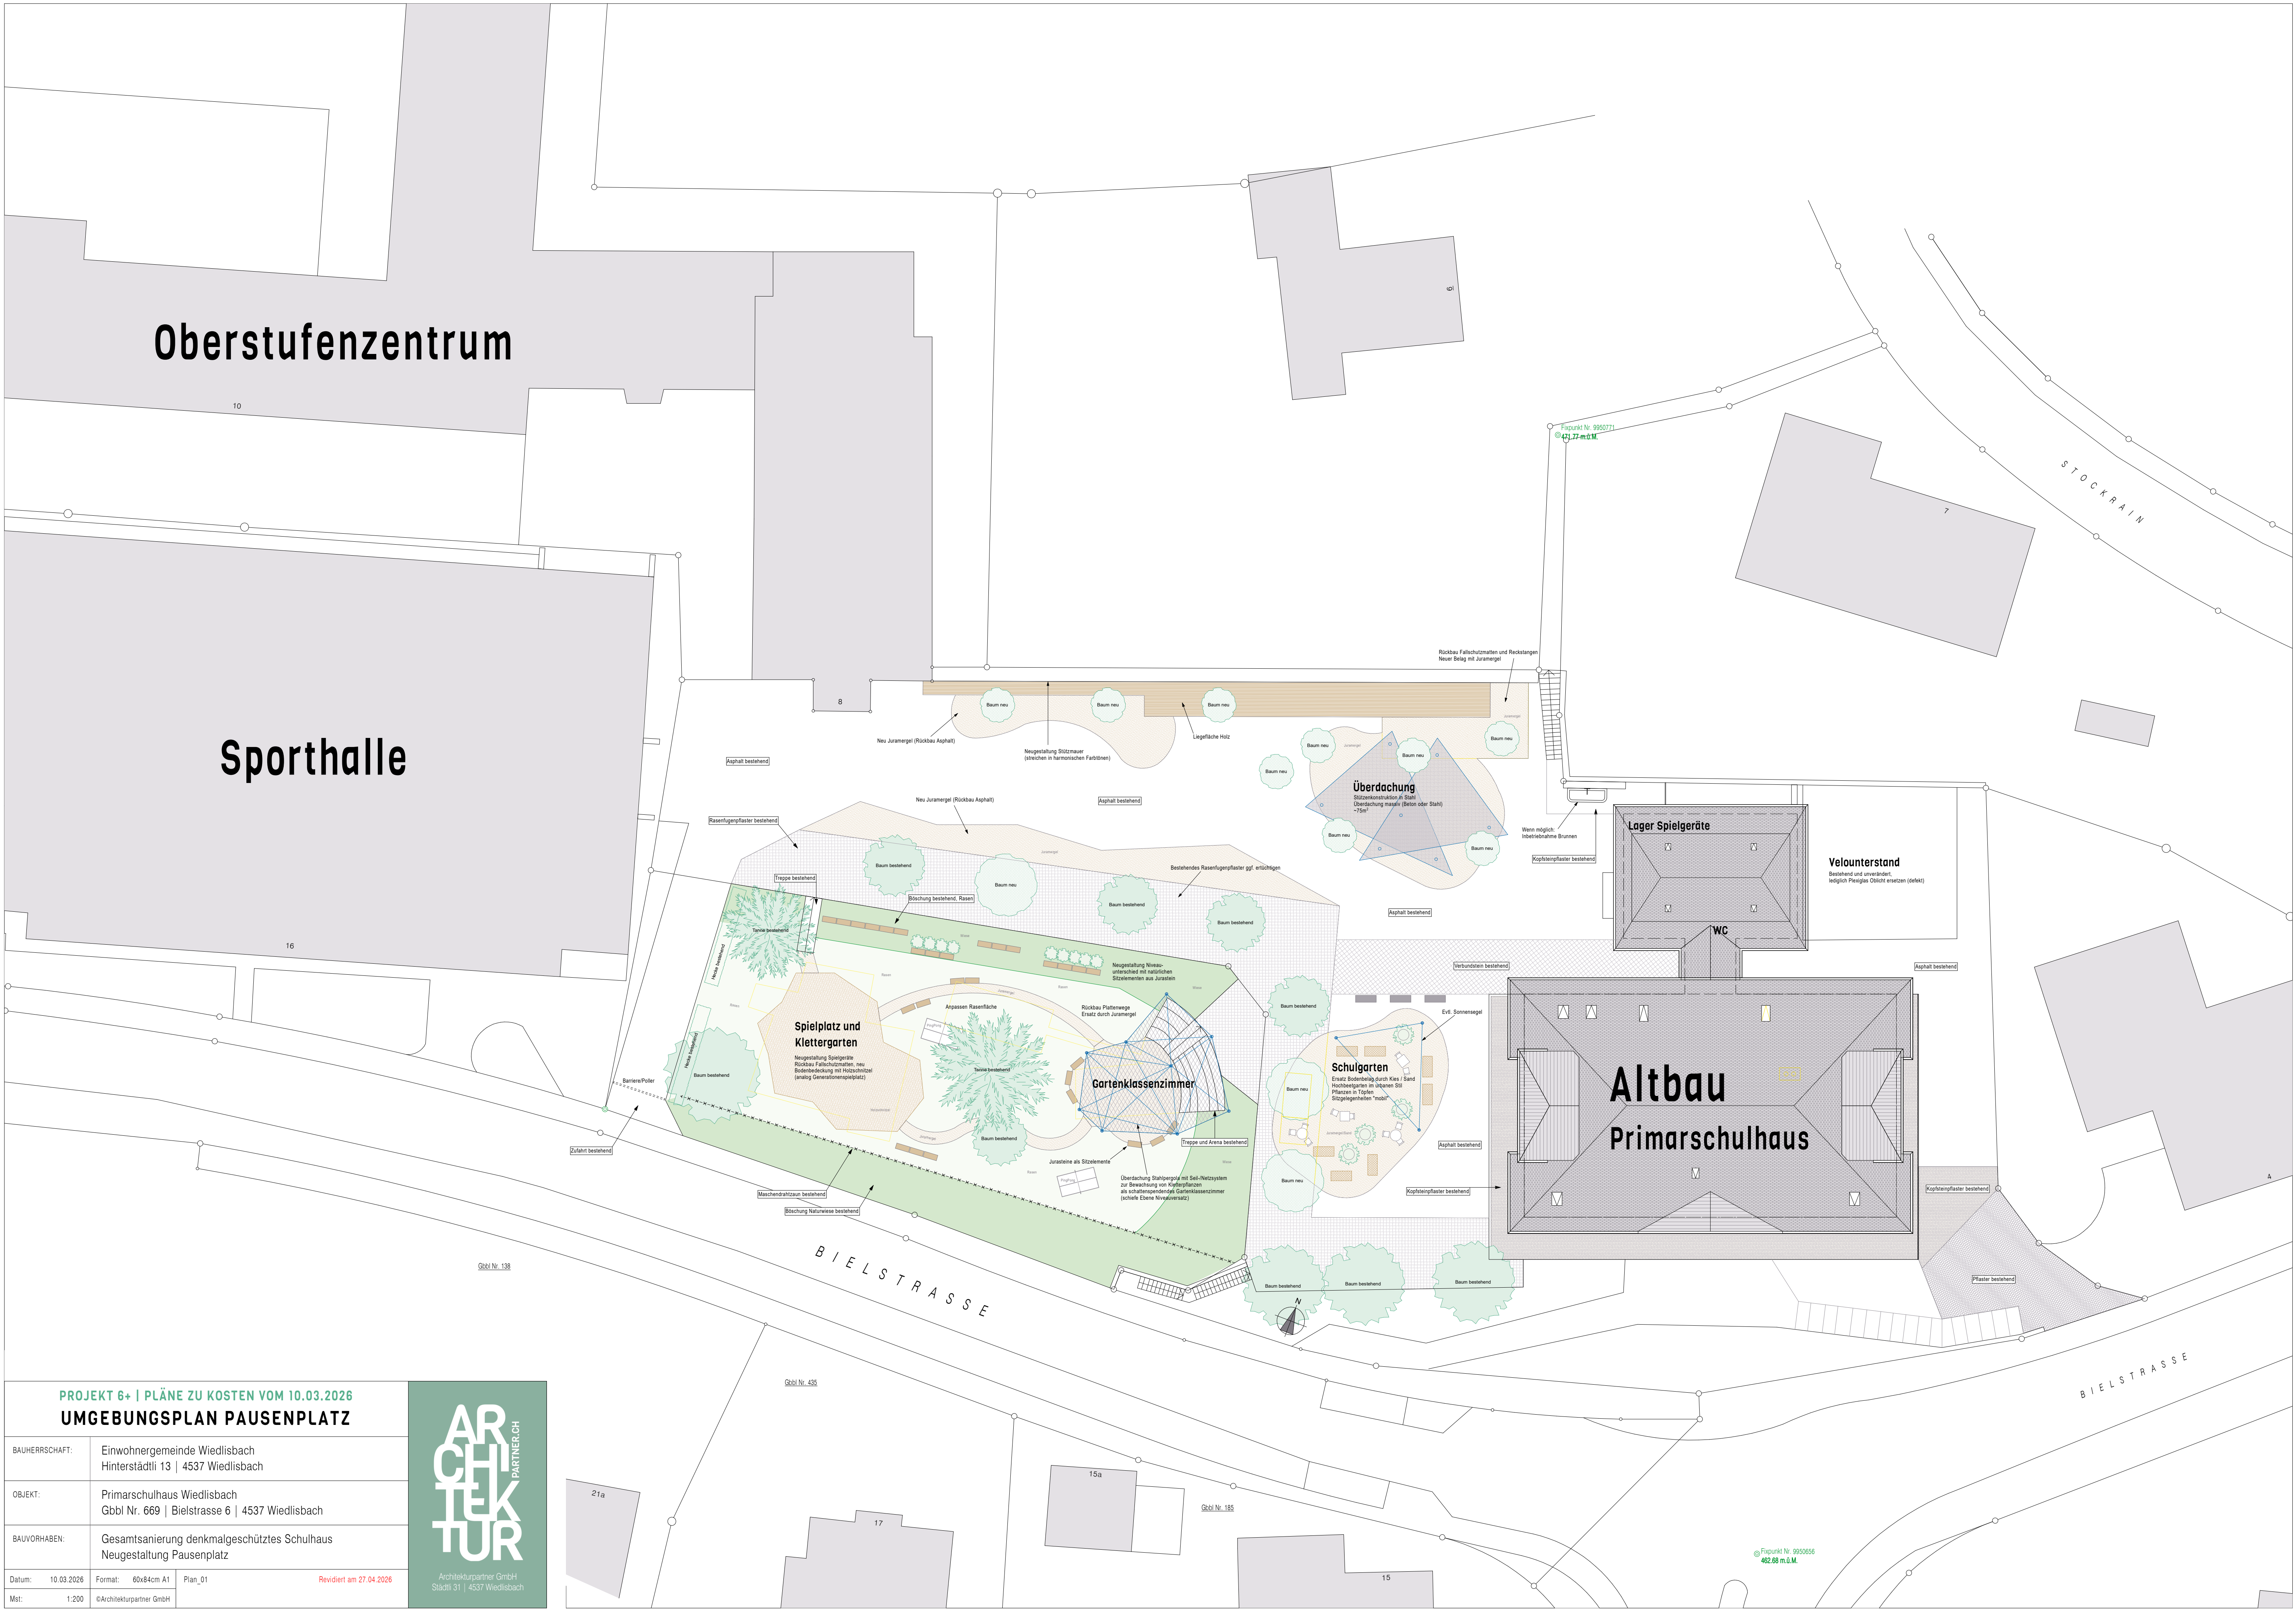

PROJEKT 6+ | PLÄNE ZU KOSTEN VOM 10.03.2026
UMGEBUNGSPLAN PAUSENPLATZ

BAUHERRSCHAFT:	Einwohnergemeinde Wiedlisbach Hinterstädtli 13 4537 Wiedlisbach
OBJEKT:	Primarschulhaus Wiedlisbach GbbI Nr. 669 Bielstrasse 6 4537 Wiedlisbach
BAUVORHABEN:	Gesamtsanierung denkmalgeschütztes Schulhaus Neugestaltung Pausenplatz
Datum:	10.03.2026
Mst:	1:200

ARCHITEKTURPARTNER.CH

Architekturpartner GmbH
Städtli 31 | 4537 Wiedlisbach

Format: 60x84cm A1 Plan_01
©Architekturpartner GmbH

Revidiert am 27.04.2026

© Fixpunkt Nr. 9950656
482.68 m.o.M.

© Fixpunkt Nr. 9950711
471.77 m.o.M.